ELEVACION NORTE
ESCALA 1:200

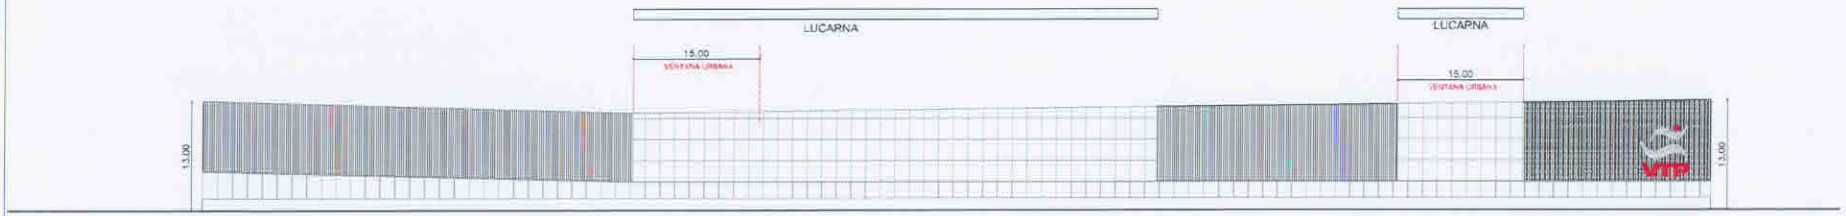

ELEVACION SUR
ESCALA 1:200

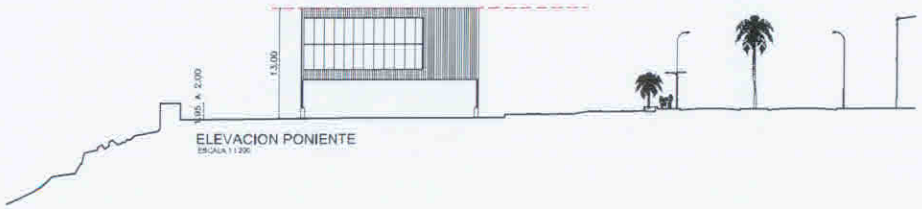

ELEVACION PONIENTE
ESCALA 1:200

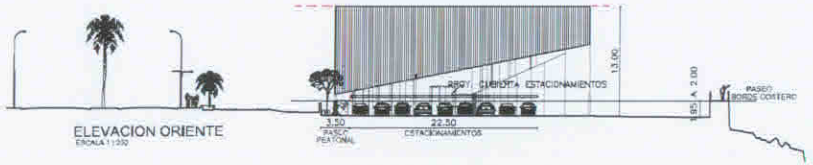

ELEVACION ORIENTE
ESCALA 1:200

VTP

PROYECTO ARQUITECTURA

RI ARQUITECTOS

ANTEPROYECTO
TERMINAL DE PASAJEROS
VALPARAISO

EPV Valparaíso

EPV
RUT: 61.952.700-5

REPRESENTANTE LEGAL
HARALD JAEGER KARL
RUT: 7.269.953-9

FIRMA

ARQUITECTO A CARGO
RODRIGO ERRAZURIZ

FIRMA

Fecha	Descripción

ELEVACIONES

ESCALA: 1:200	FECHA: 12 DE ENERO 2015
PLANO:	LAMINA N°: A03

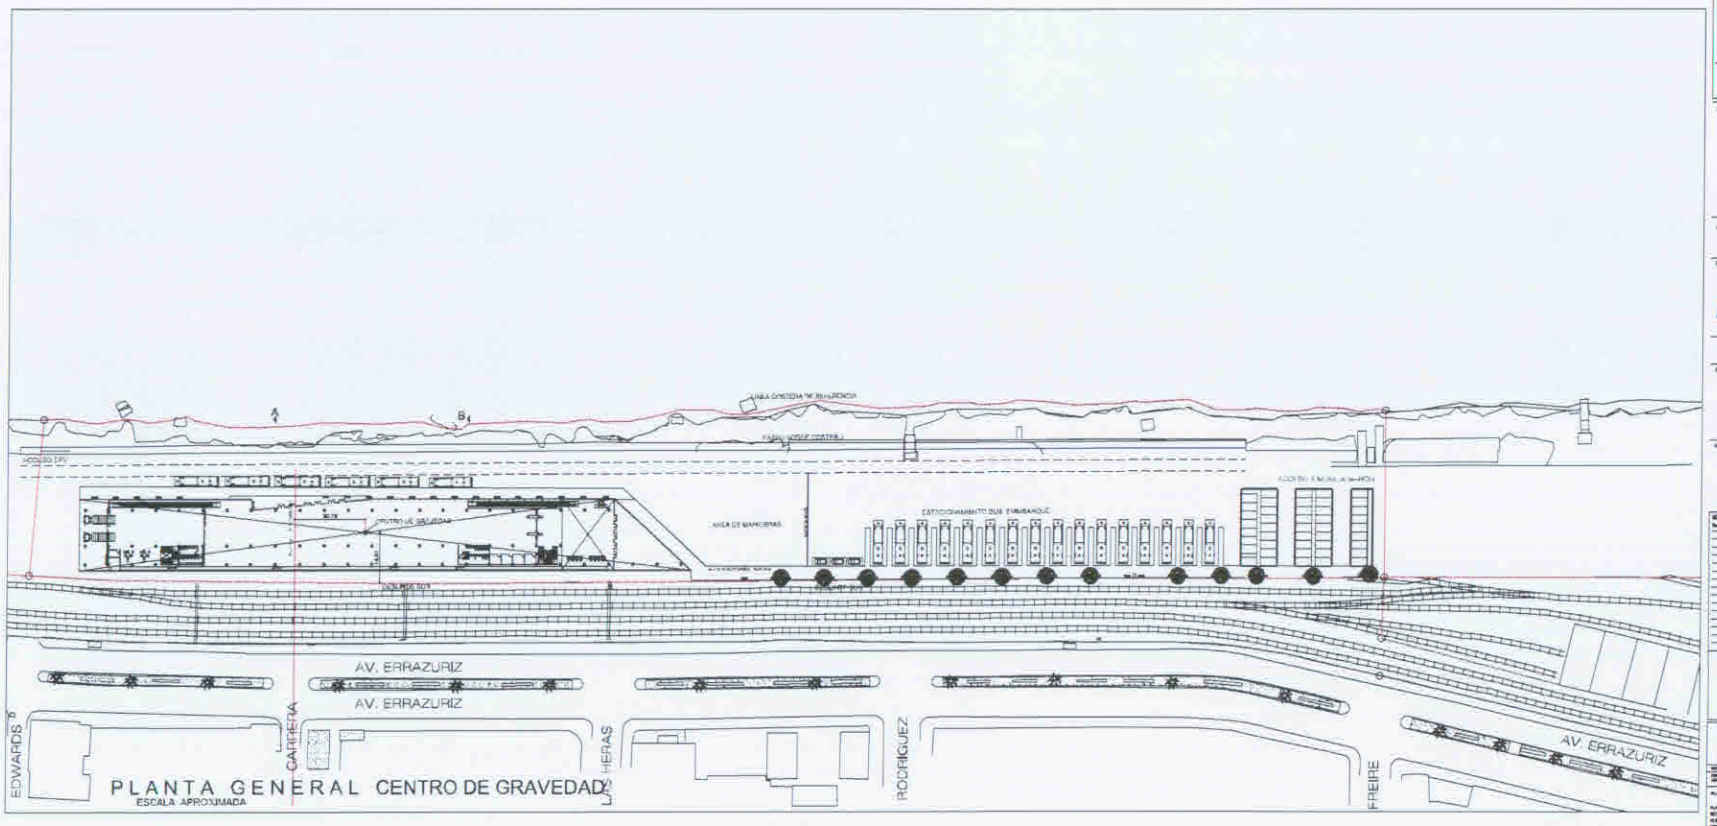

CONTRATANTE

VTP

PROYECTO ARQUITECTURA

RI
RICARDO IRRAZABAL
ARQUITECTOS

INTERESADO
TERMINAL DE PASAJEROS
VALPARAISO

PROPIETARIO

EPV
RUT: 61.352.700-3

REPRESENTANTE LEGAL
HARALD JAEGER KARL
RUT: 7.253.965-9

Firma

ARQUITECTO A CARGO
RODRIGO ERRAZURIZ

Firma

EDICION		
Nº	Fecha	Observaciones

PLANTA GENERAL

ESCALA:	1:500
FECHA:	19 DE DICIEMBRE 2019
PLANO:	A00

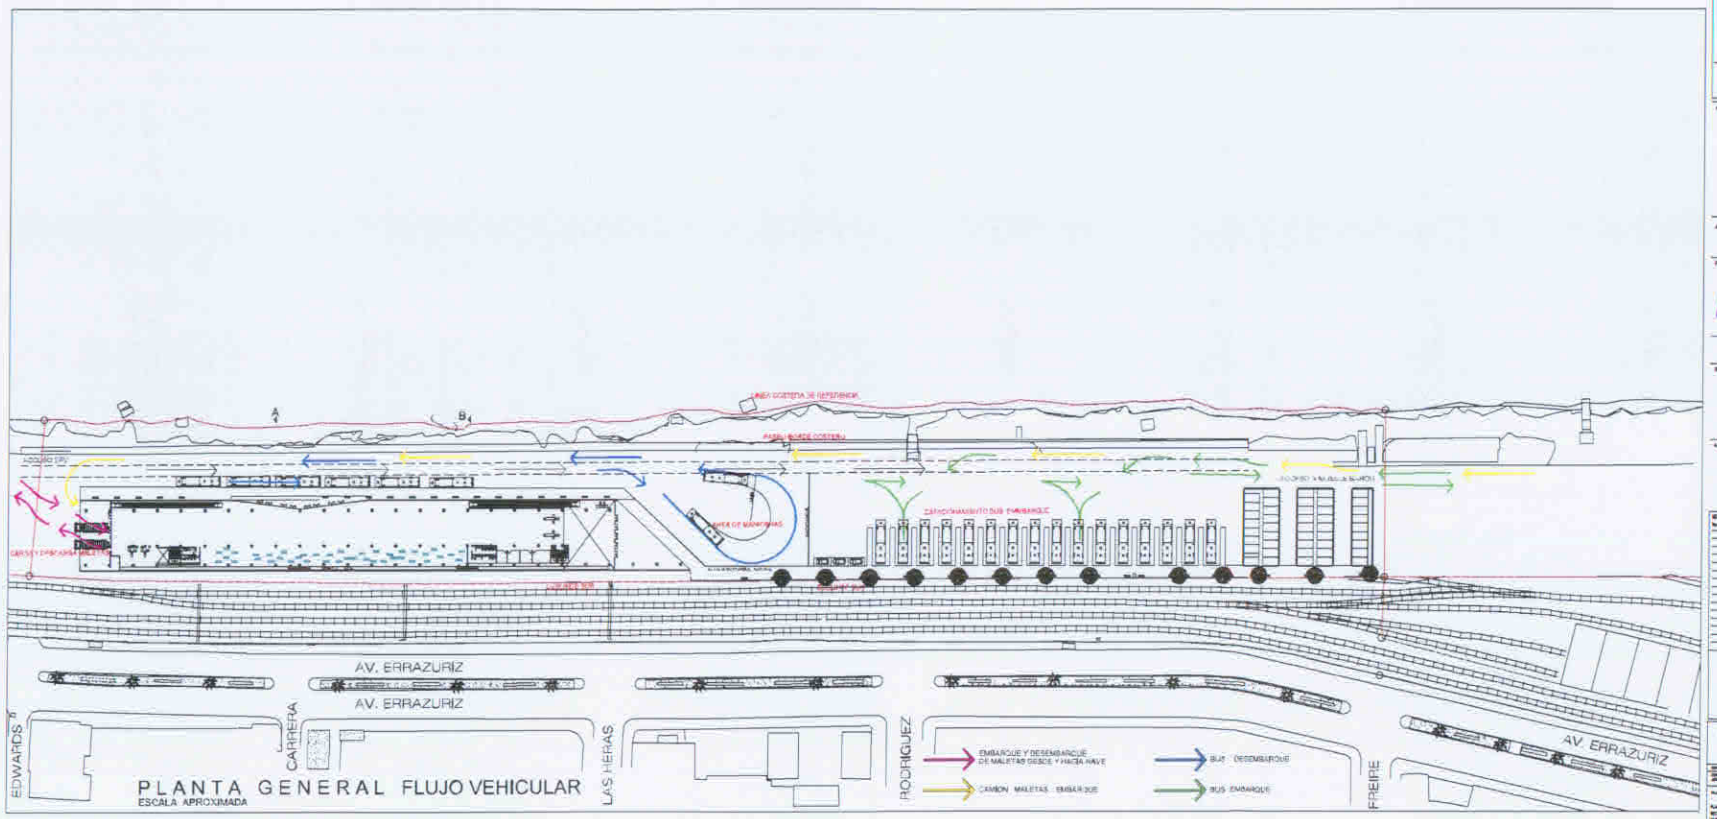

PLANTA GENERAL FLUJO VEHICULAR
ESCALA APROXIMADA

CONCESIONARIO
VTP

PROYECTO ARQUITECTURA
RI ARQUITECTOS

ANTEPROYECTO
TERMINAL DE PASAJEROS VALPARAISO

PROPIETARIO
EPV

EPV
RUT: 61.952700-1

REPRESENTANTE LEGAL
HARALD JAEGER KARL
RUT: 7.259.950-9

ARQUITECTO A CARGO
RODRIGO ERRAZURIZ

ESPECIALIDAD

PLANTA GENERAL

A01

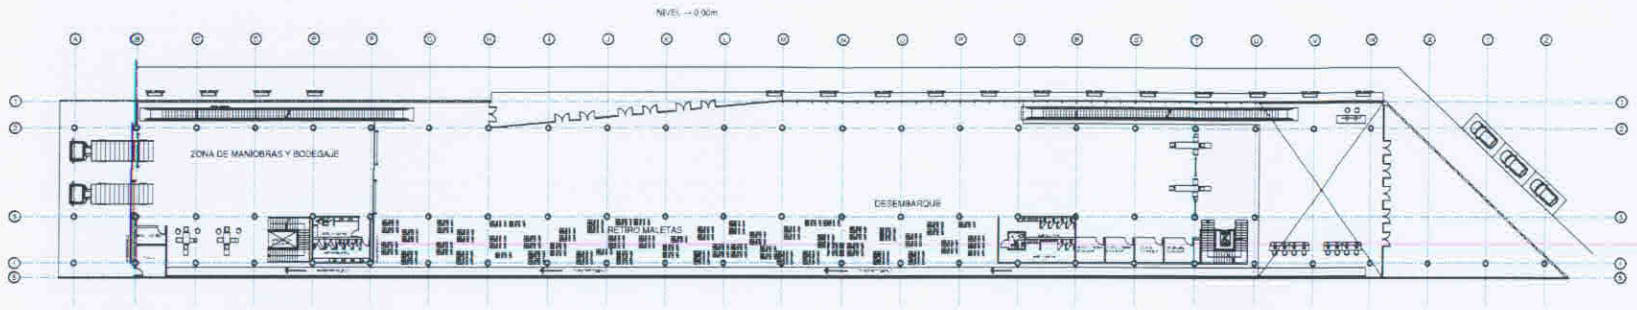

PLANTA GENERAL NIVEL 1 (3,339,79 M2)

ESCALA 1:200

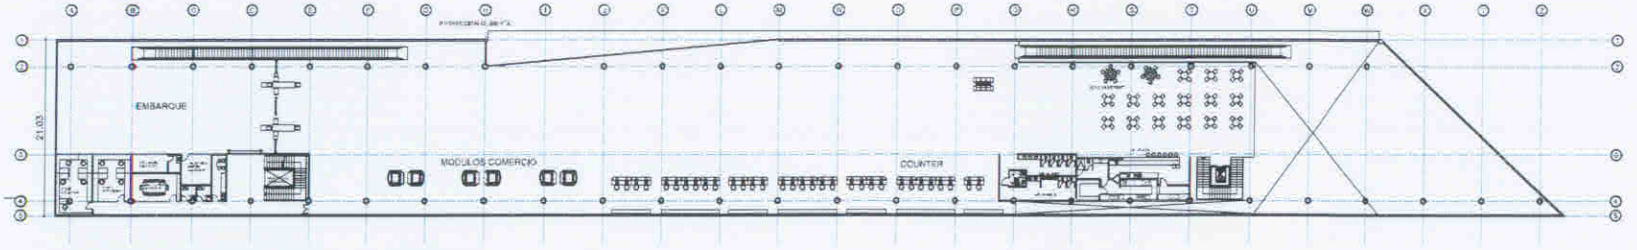

PLANTA GENERAL NIVEL 2 (2,841,18 M2)

ESCALA 1:200

CONCESIONARIO

VTP

PROYECTO ARQUITECTURA

RODRIGUEZ ERAZURIZ ARQUITECTOS

ANTEPROYECTO

TERMINAL DE PASAJEROS VALPARAISO

EPV Valparaíso

EPV
RUT. 81.982700-3

REPRESENTANTE LEGAL
HARALD JAEGER KARL
RUT. 7.289.963-9

FIRMA

ARQUITECTO A CARGO
RODRIGO ERRAZURIZ

FIRMA

Fecha	Descripción

PLANTA PISO 1 Y 2

ESCALA APROBADA	FECHA 17 DE ENERO 2013
PLANO	LAMINA Nº
	A02